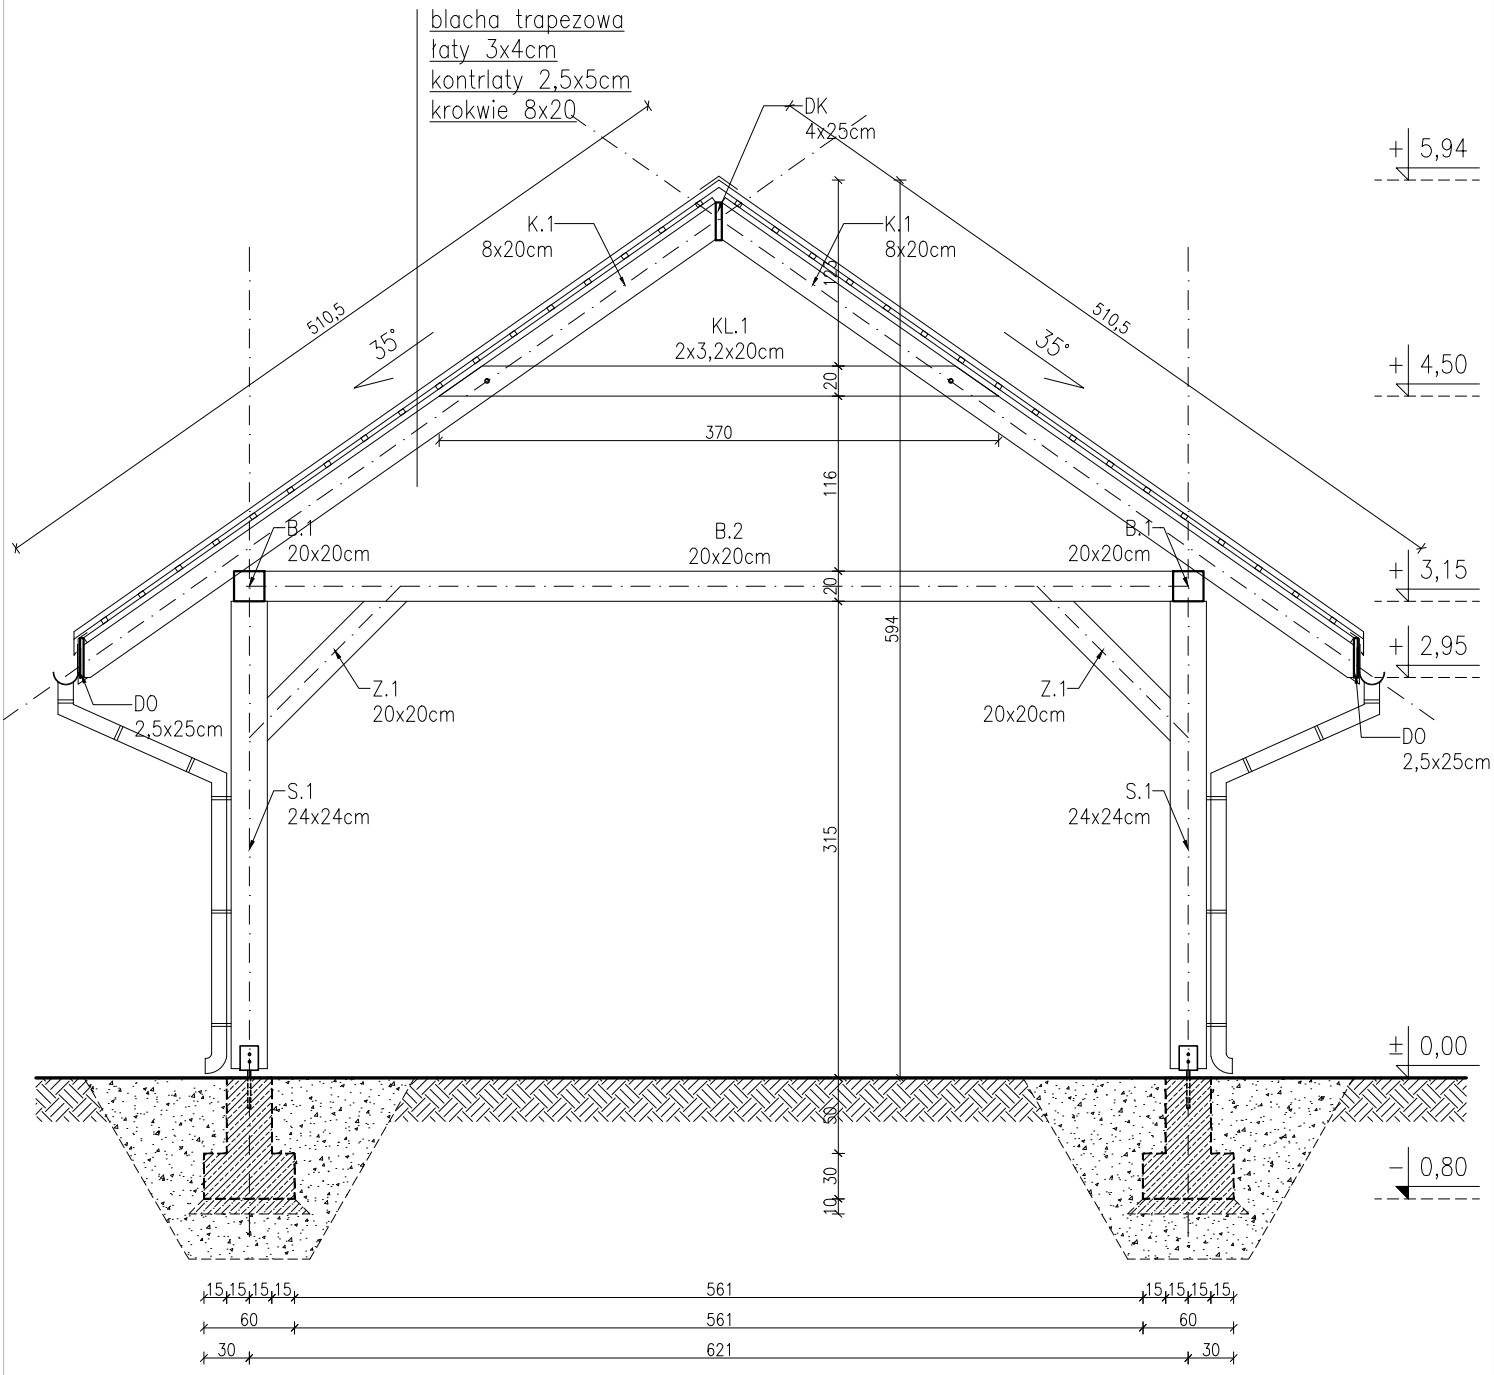

SKALA 1:50

NAZWA OBIEKTU BUDOWLANEGO:
BUDOWA DWÓCH WIAT DREWNIANYCH

ADRES INWESTYCJI:
dz. nr 172/1, 177/20
obr. 0004 Fredropol
gm. Fredropol

INWESTOR:
GMINA FREDROPOL
37-734 FREDROPOL 15

OZNACZENIA:

K	–	krokiew
KL	–	kleszcze
B	–	belka
Z	–	miecz
S	–	słup
DK	–	deska kalenicowa
DO	–	deska okapowa

UWAGI:
- ZBROJENIE STÓP FUNDAMENTOWYCH W RYS. WYKONAWCZYCH
- POD FUNDAMENT WYKONAĆ PODKŁAD Z BETONU C8/10 GR.10cm ORAZ 30cm ZASYPKI ŻWIROWO–PIASKOWEJ ZAGĘSZCZONEJ
- SŁUPY ZAKOTWIĆ W FUNDAMENCIE PRZY UŻYCIU DEDYKOWANEJ KOTWY TYPU H
- ROBOTY CIESIELSKIE WYKONAĆ ZGODNIE ZE SZTUKĄ
- STOSOWAĆ NA ZŁĄCZA GWOŹDZIE I ŚRUBY TYPOWE
- WYMIARY SPRAWDZIĆ NA BUDOWIE

MATERIAŁY:
- DREWNO KLASY C24, WILGOTNOŚĆ <18%
- BETON KONSTRUKCYJNY C20/25

LIPIEC 2017

PRZEKRÓJ WIATY

A3