


PRZEKRÓJ A - A  
SKALA 1:100

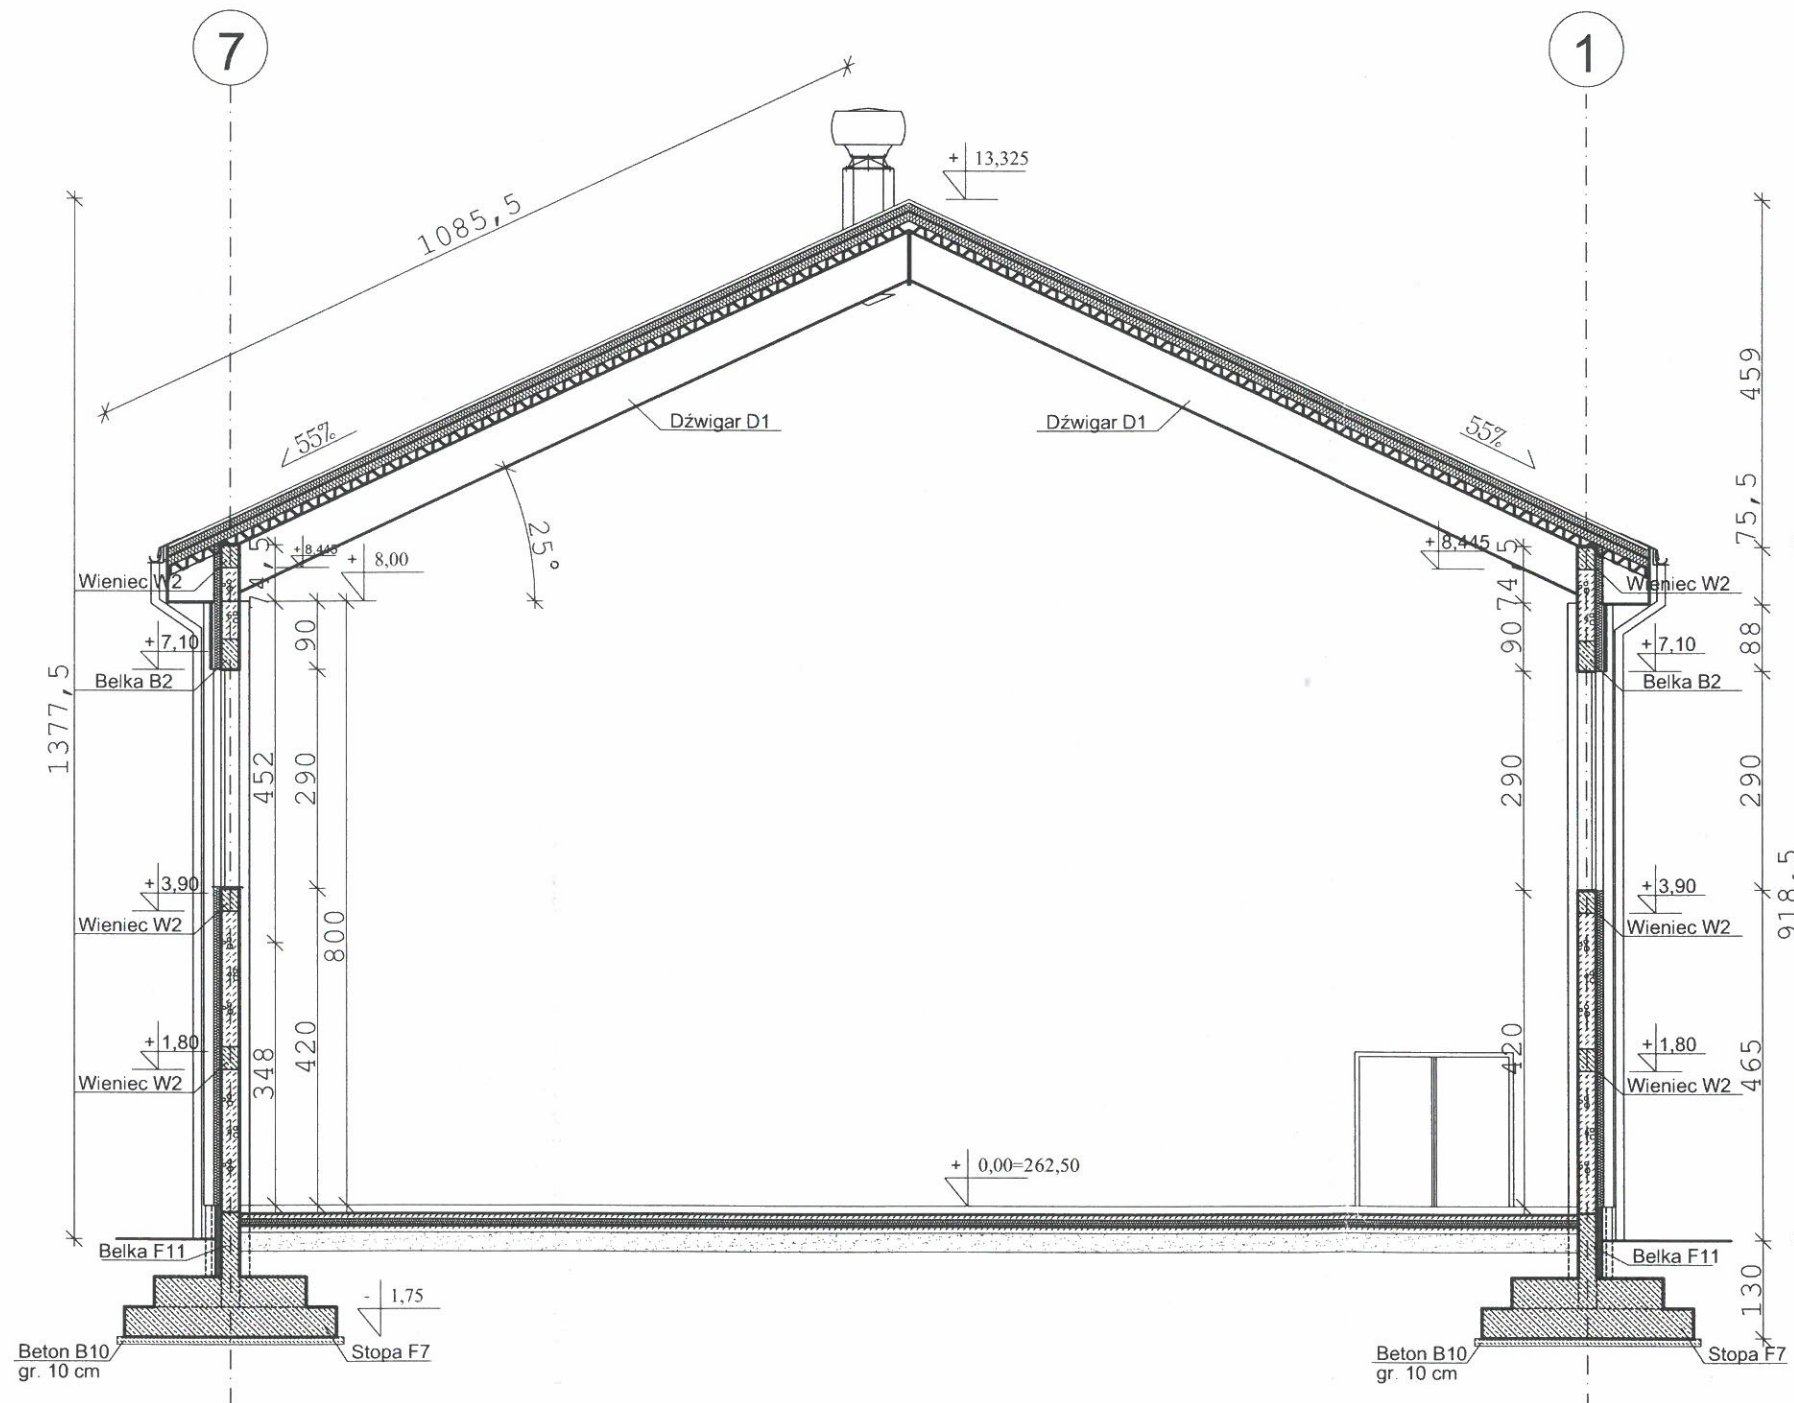

UWAGI:

1. Wymiary sprawdzić na budowie,
2. Lokalizacja przejść i przebieg wg projektów branżowych,

|   |                         |  |             |
|---|-------------------------|--|-------------|
| INWESTOR  |                         | GMINA FREDROPOL 37 - 734 FREDROPOL   |             |
| INWESTOR ZASTĘPCZY  |                         | PPU "INWEST - ROL" Sp. z o.o. 37-700 Przemysł ul. Klasztorna 1                                   |             |
| BIURO ARCHITEKTONICZNO-KONSTRUKCYJNE  |                         | BIURO INSTALACYJNE   |             |
| Biuro Konstrukcyjno - Wdrożeniowe i Wykonawcze<br><b>"KON - CHEM"</b><br>Lutoryż 470<br>38-040 Boguchwała<br>tel. (0-17) 871 12 272<br>kom. 308 043 406   |                         | <b>ECORES</b> Sp. z o.o.<br>ul. Kaczeńcowa 5 35-604 Rzeszów<br>tel./fax 017 864-14-01, 864 14 02 |             |
| TEMAT:<br>PROJEKT BUDOWLANY ROZBUDOWY POPRZECZ DOBUDOWĘ SALI GIMNASTYCZNEJ<br>BUDYNKU GIMNAZJUM W HUWNIKACH NA DZIAŁKACH NR 135/4 i 5003 OBRĘB<br>HUWNIKI   |                         |  |             |
| NAZWA RYS.<br>PRZEKRÓJ A-A -- KONSTRUKCJA   |                         |  |             |
| OBIEKT:<br>BUDYNEK GIMNAZJUM  |                         |  |             |
| STADIUM:  | <b>P.W.</b>             | NUMER RYSUNKU: <b>K6</b>   | REWIZJA: 0  |
| SKALA:  | 1:100                   | BRANŻA: <b>KONSTRUKCJA</b>   |             |
| PROJEKTOWAŁ:  | inż. Bogusław Jabłoński | B-49/93  | 01.09       |
| OPRACOWAŁ:  | mgr inż. Grzegorz Bomba | <i>Grzegorz Bomba</i>  | 01.09       |
| FUNKCJA:  | IMIĘ I NAZWISKO         | NUMER UPRAWNIEN  | PODPIS DATA |
| Niniejszy rysunek jest własnością BKWiW "KON-CHEM", wszelkie prawa zastrzeżone ze szczególnym uwzględnieniem<br>Ustawy o prawie autorskim (Dz. U. z 2001 r. Nr 49, poz. 508, wraz z późniejszymi zmianami).<br>Kopiowanie lub wszelkie wykorzystywanie w całości lub w części bez pisemnej zgody właściciela jest zabronione. |                         |  |             |