


RZUT PRZYZIEMIA DWÓCH BLIŹNIACZYCH
 OBIEKTÓW BUDOWLANYCH POŁOŻONYCH NA
 DZIAŁCE NR 316 W FREDROPOLU

SKALA 1:100

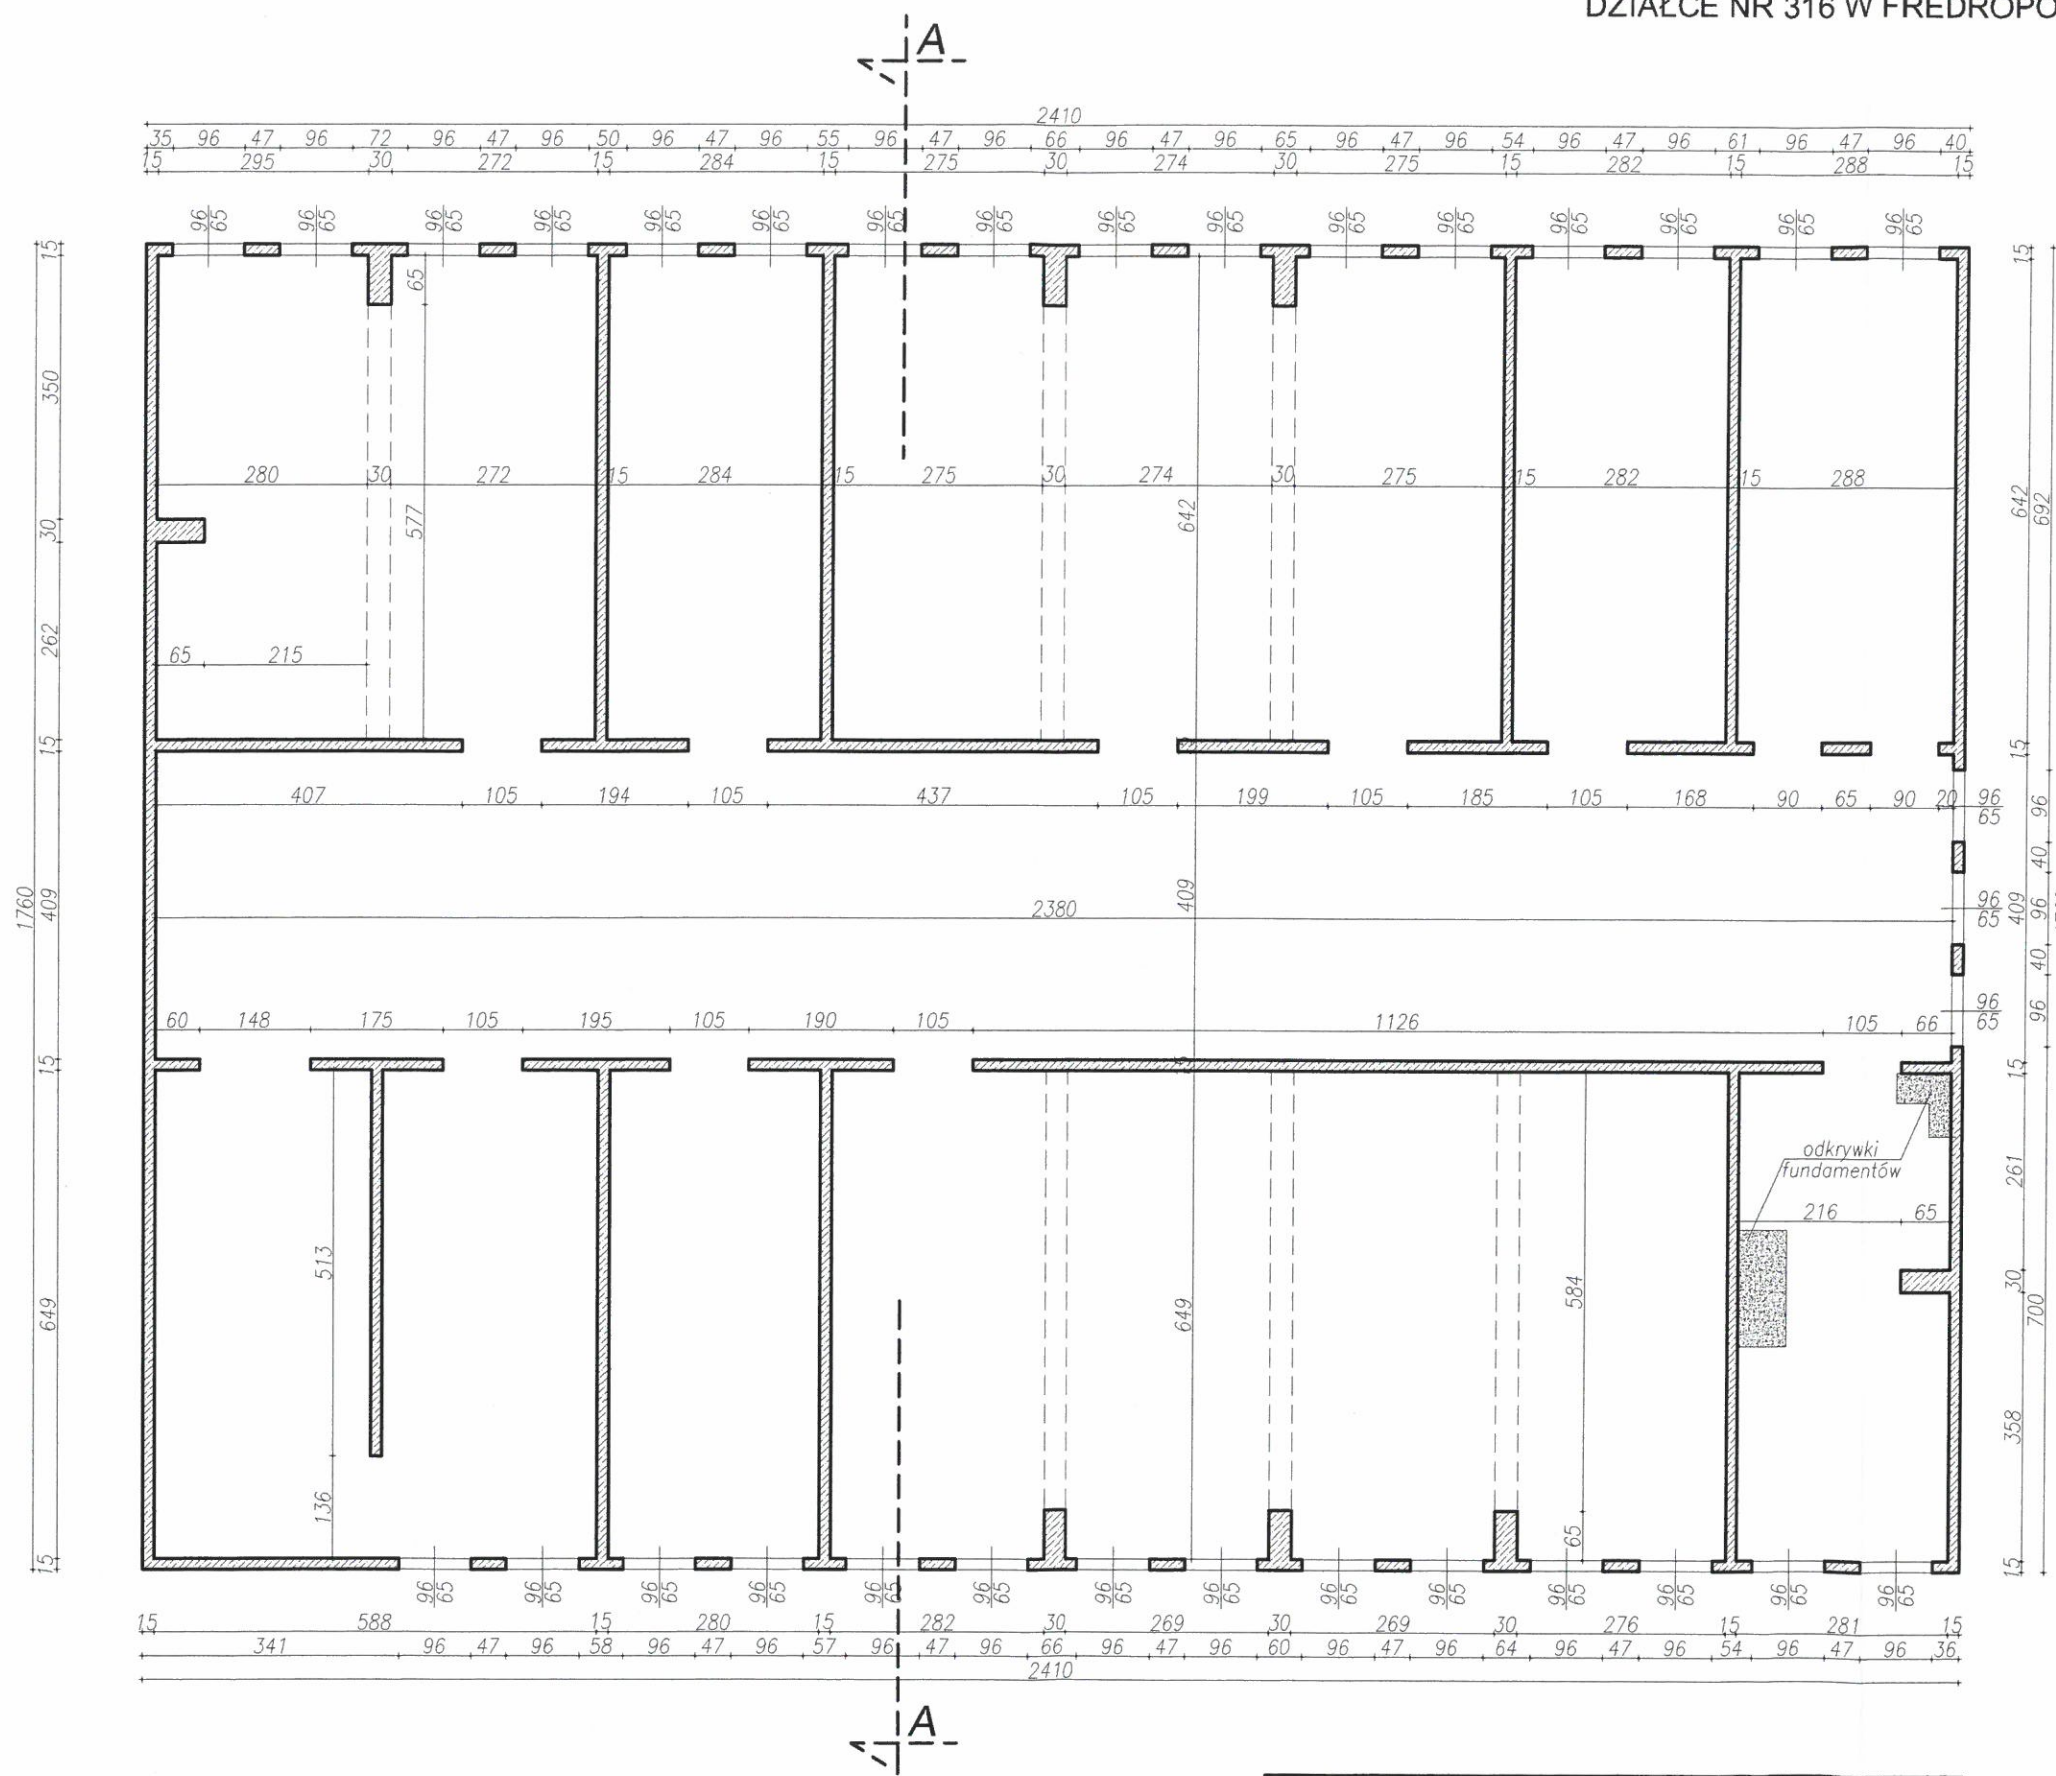

POWIERZCHNIA PRZYZIEMIA:	397,4m ²
POWIERZCHNIA ZABUDOWY:	424,2m ²
KUBATURA:	509,0m ³

odkrywkę
fundamentów

Ekspertyza konstrukcyjno - budowlana obiektów budowlanych dla
 celów dalszej rozbudowy, nadbudowy i przebudowy na cele nowych
 budynków administracyjnych, biurowych, kulturalnych
 i oświatowych Gminy Fredropol położonych na
 działce nr ewid. gruntów 316 obr. 0004 Fredropol

Gmina Fredropol
 Fredropol 15
 37-734 Fredropol

ZESPÓŁ OPRACOWUJĄCY
 inż. Edward Kołodziejcki
 15/74 z § 29 i § 6 ust. 1 pkt. 1
 Rozp. PKBUiA z 10.10.1962

mgr inż. Rafał Janowski
 PDK/0165/POOK/09

EKSPERTYZA
 TECHNICZNA

RID-kon

Wsparcie inwestycji
 adres biura: ul. Mostowa 2/I piętro
 37-700 Przemyśl, www.ridkon.pl

LISTOPAD 2015

RZUT PRZYZIEMIA

E-1