


RZUT PRZYZIEMIA DWÓCH BLIŹNIACZYCH
OBIEKTÓW BUDOWLANYCH POŁOŻONYCH NA
DZIAŁCE NR 316 W FREDROPOLU

SKALA 1:100

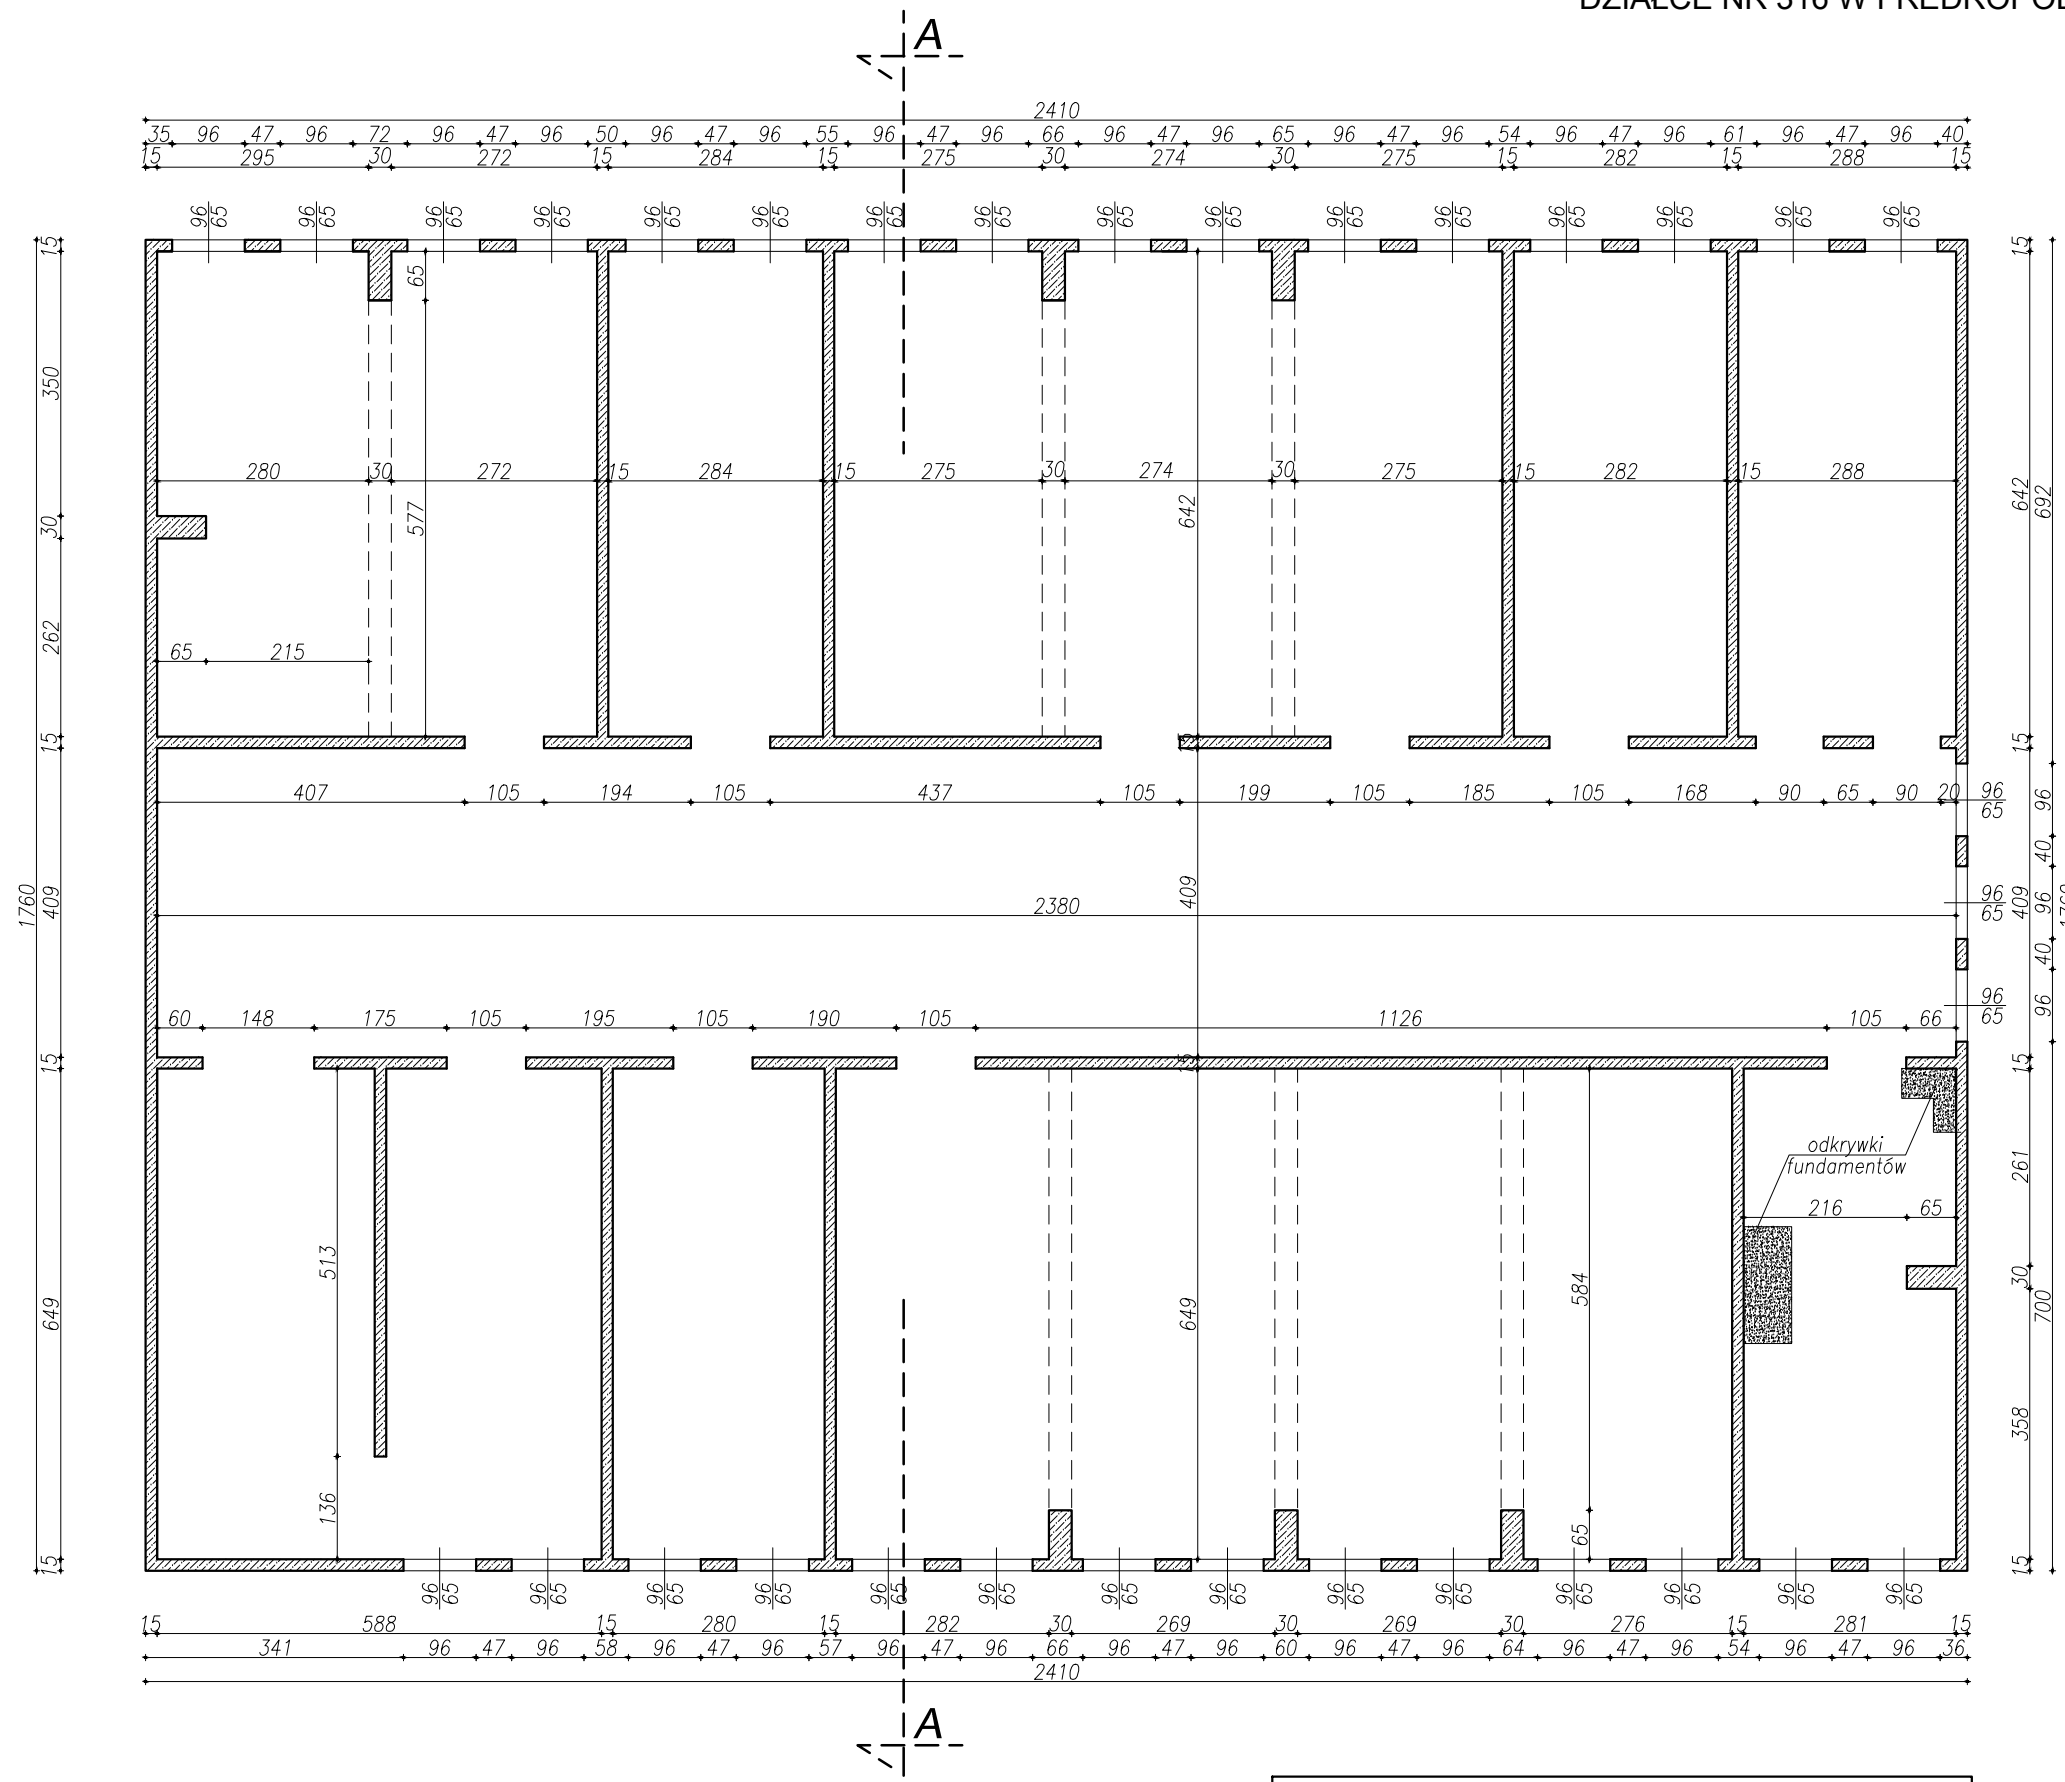

POWIERZCHNIA PRZYZIEMIA:	397,4m ²
POWIERZCHNIA ZABUDOWY:	424,2m ²
KUBATURA:	509,0m ³

odkrywkę
fundamentów

Ekspertyza konstrukcyjno - budowlana obiektów budowlanych dla
celów dalszej rozbudowy, nadbudowy i przebudowy na cele nowych
budynek administracyjnych, biurowych, kulturalnych
i oświatowych Gminy Fredropol położonych na
działce nr ewid. gruntów 316 obr. 0004 Fredropol

Gmina Fredropol
Fredropol 15
37-734 Fredropol

ZESPÓŁ OPRACOWUJĄCY
inż. Edward Kołodziejski
15/74 z § 29 i § 6 ust. 1 pkt. 1
Rozp. PKBUiA z 10.10.1962

mgr inż. Rafał Janowski
PDK/0165/POOK/09

EKSPERTYZA
TECHNICZNA

RID-kon
Wsparcie inwestycji

adres biura: ul. Mostowa 2/I piętro
37-700 Przemyśl, www.ridkon.pl

LISTOPAD 2015

RZUT PRZYZIEMIA

E-1