


129/1

Nasady ssawne 110

zasilanie zbiorników ppoż

261.0 **C**

261.0

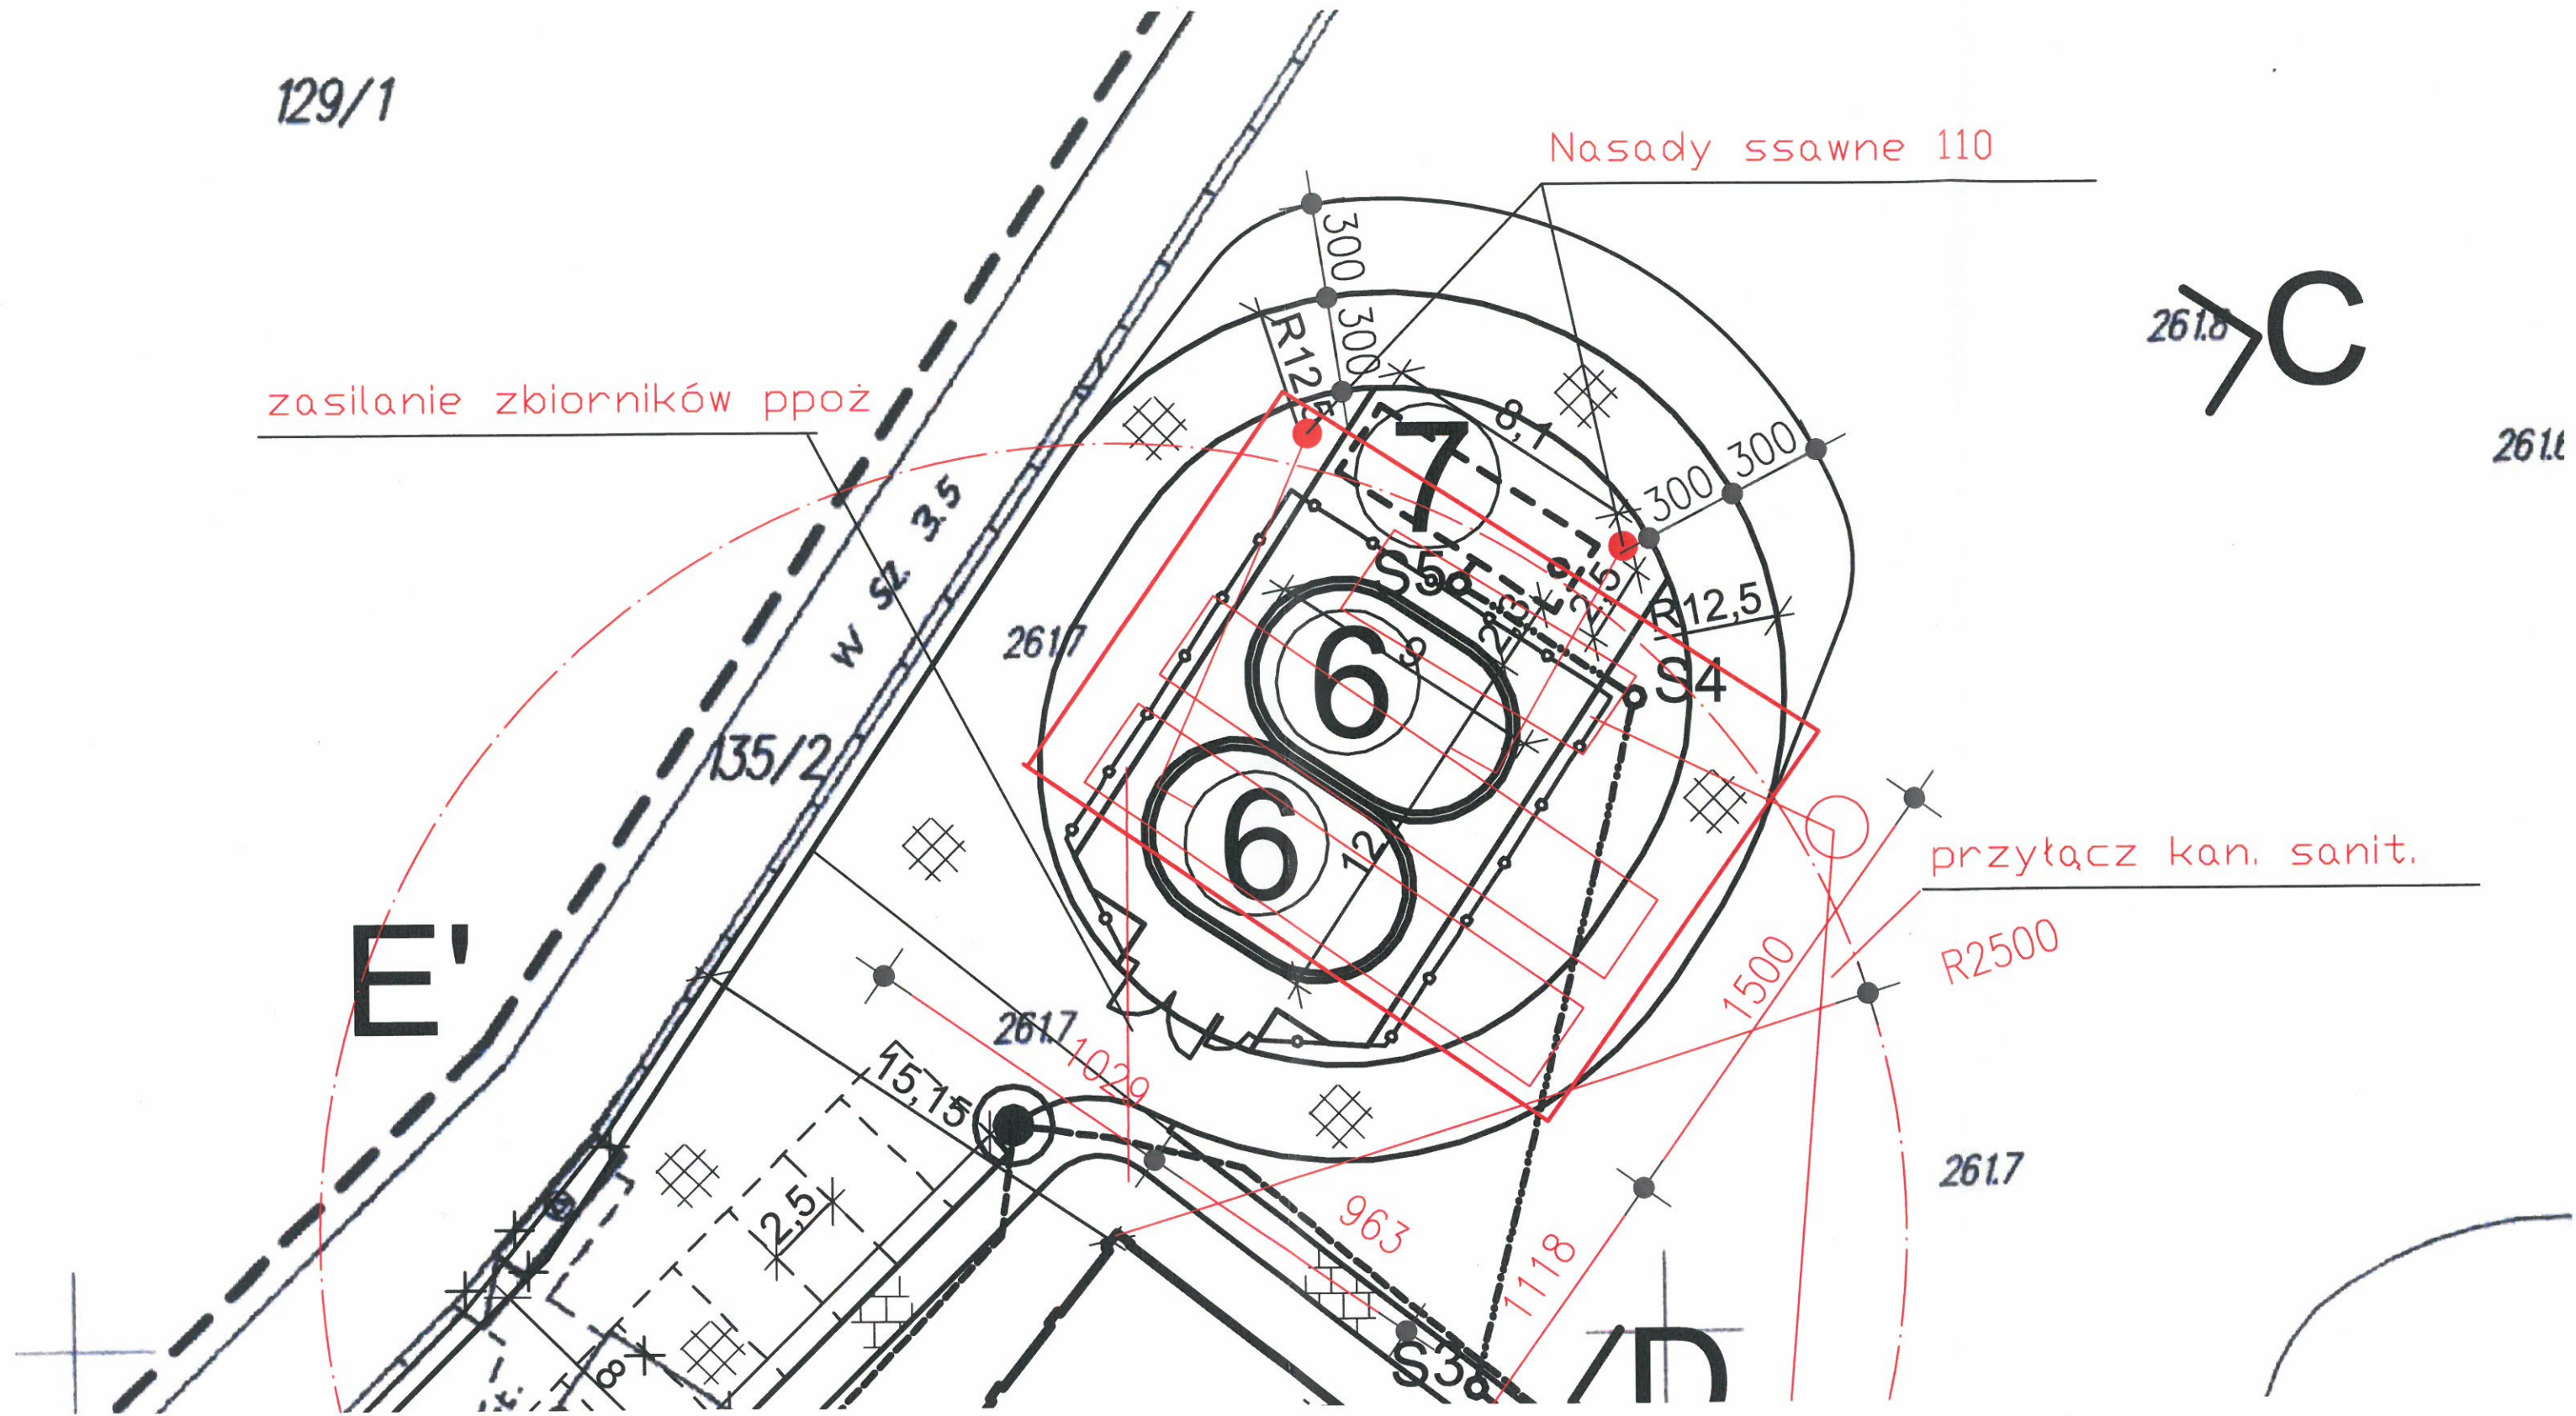

E'

D

przyłącz kan. sanit.

R2500

261.7