

Zagospodarowanie centrum Fredropola - poprzez zabudowę przestrzeni publicznej obiektami małej architektury, skwerami zieleni z nasadzeniami krzewów, chodnikami betonowymi, ławkami, pojemnikami na śmieci, miejscami obsługi rowerzystów wraz ze stojakami rowerowymi, wiatami przystanków autobusowych, sanitariatami wraz z instalacją elektryczną i wodno-kanalizacyjną.

Fredropol obr. 0004
dz. nr 222/4, 222/5

PROJEKTANT:

inż. Edward Koliodziński
upr. nr 15/74 z § 25 i § 6 ust. 1 pkt. 1
Rozp. PKB/UA z 10.10.1962
spec. konstrukcyjno-inżynierska

SPRAWDZAJĄCY:

mgr inż. arch. Jerzy Lewosłuk
upr. UAN-VII-8396-1-98
spec. architektoniczna

ARCHITEKTURA




RID-kon
Wsparcie inwestycji

Adres biura: ul. Mostowa 2/1 piętro
37-700 Przemysł, www.ridkon.pl

Rzut sanitariatów

A-1

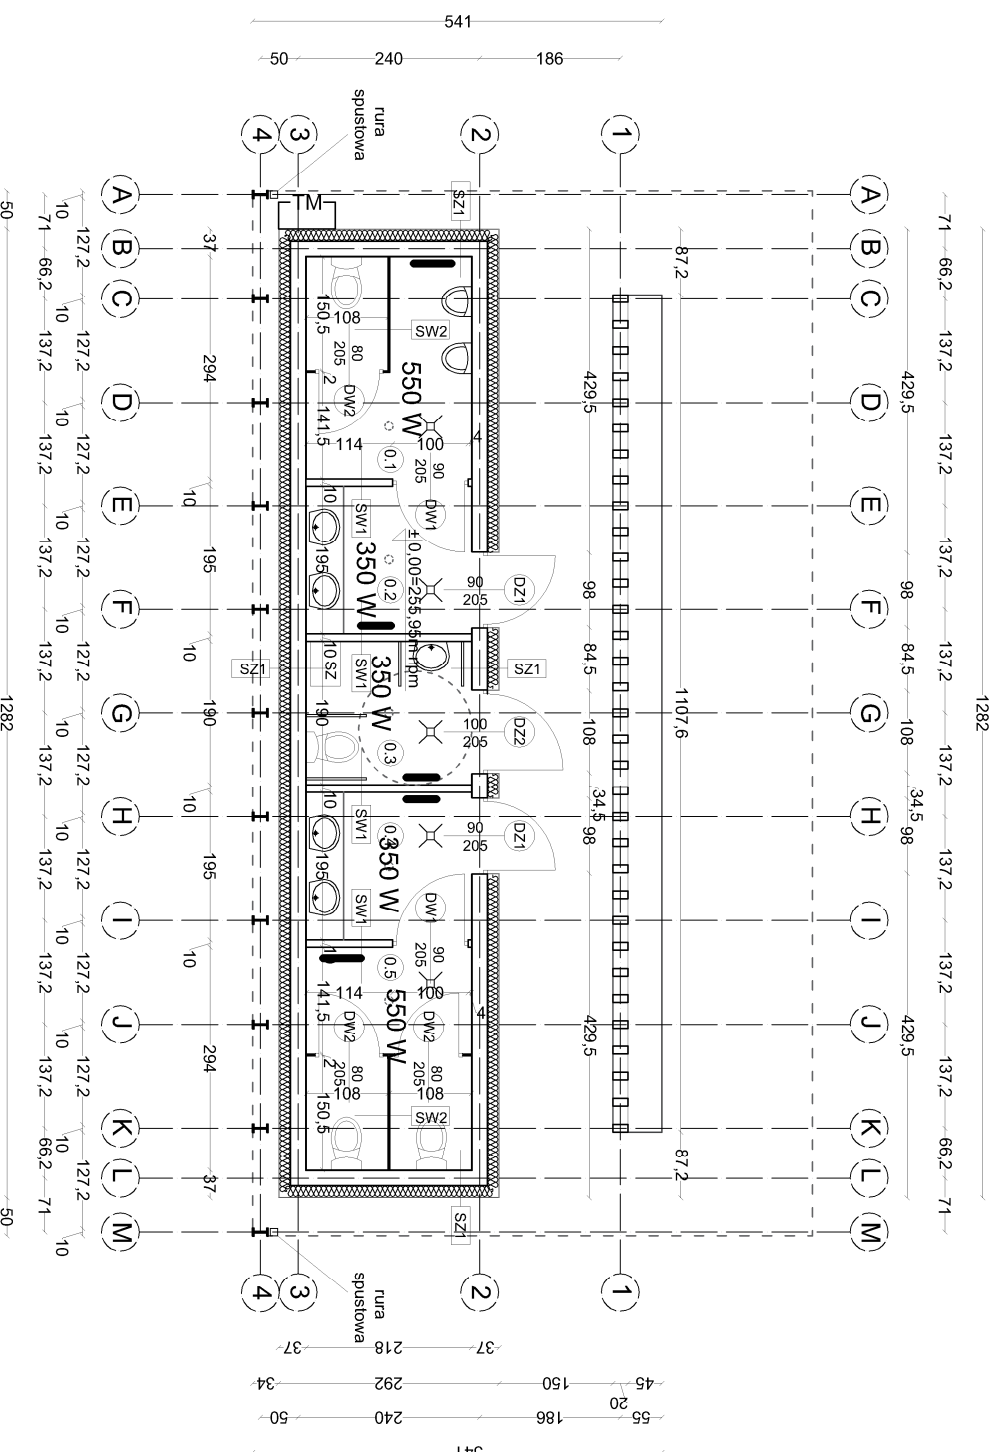

SZ1_Ściana zewnętrzna konstrukcyjna ocieplona 37 cm			
- tynk mineralny gr. 1 cm			
- styropian EPS-70-036 gr. 15 cm			
- bloczek z betonu komórkowego gr. 20 cm			
- tynk mineralny wykończony żywicą epoksydową do ścian gr. 1 cm			
SW1_Ściana wewnętrzna działowa 10 cm			
- tynk mineralny wykończony żywicą epoksydową do ścian gr. 1 cm			
- bloczek waplenno-piaskowy gr. 8 cm			
- tynk mineralny wykończony żywicą epoksydową do ścian gr. 1 cm			
SW2_Ściana wewnętrzna (kabina sanitarna) ok. 2 cm			
- płyta HPL gr. 12 mm			
- anemostat sufitowy			
- kratka ściekowa			
- tablica główna instalacji elektrycznej			
- szafka na środki czystości			
ZESTAWIENIE POWIERZCHNI			
OZNACZENIE	FUNKCJA	POW. UŻYTKOWA	POSADZKA
0.1	toaleta męska	6.49 m ²	żywicą epoksydowa
0.2	przedsiónek toalety męskiej	4.29 m ²	żywicą epoksydowa
0.3	toaleta dla niepełnosprawnych	4.18 m ²	żywicą epoksydowa
0.4	przedsiónek toalety damskiej	4.29 m ²	żywicą epoksydowa
0.5	toaleta damska	6.49 m ²	żywicą epoksydowa
SUMA POWIERZCHNI		25.74 m²	

RAZEM 2058 W