


PRZEKRÓJ POPRZECZNY A-A

SKALA 1:50

Projektowany zjazd indywidualny szerokości 6,0 m

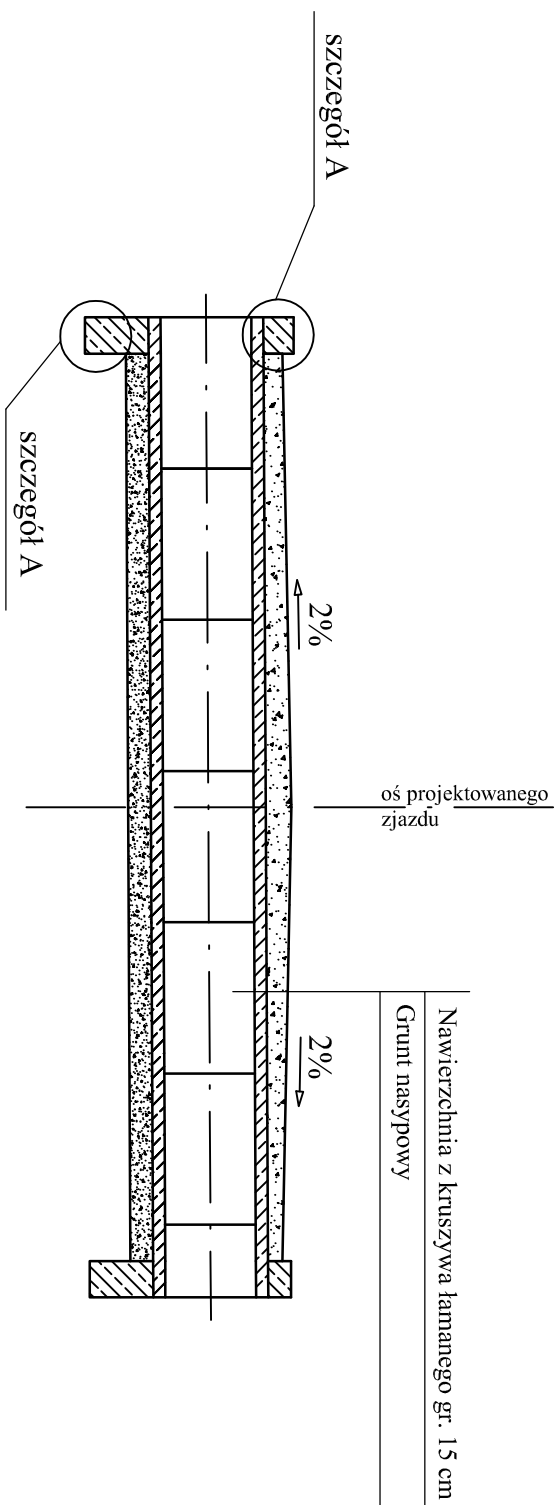

Projektant: [Blank]

Wykonawca: [Blank]






