


mgr inż. Jan Szczępaniec
GEO-MAX

Mapa do celów projektowych
Skala 1: 500
Godto: 8.116.09.11.1.08.15.2.2
Jednostka ewidencyjna: 181303_2 Fredropol
Obręb: 0014 Makowa.0020 Rybotycze
Oświadczam, że mapa do celów projektowych została wykonana bez ustalenia służebności gruntowych ujawnionych w księgach wieczystych.
Mapa w zaznaczonym zakresie aktualna na dzień 4.02.2015 r.
Nr kancelaryjny: 6640.0153.2015
Współrzędne prostokątne płaskie- układ 2000/8
Układ wysokości- Kronstadt 86
Opracowano na podstawie materiałów pozyskanych z PODGIG w Przemyslu
Licencja nr 6640.0153.2015_1813_K05
Data opracowania mapy: 6.02.2015r.
Mapę sporządził:

BIURO USŁUG GEODEZYJNO-KARTOGRAFICZNYCH
GEO-MAX Sp. z o.o.
37-700 Przemysł, Wyb. J. Piłsudskiego 4 pok. 415
Regon 181027079, NIP 7952528137
KRS: 0000504276, tel. 16 677 01 75

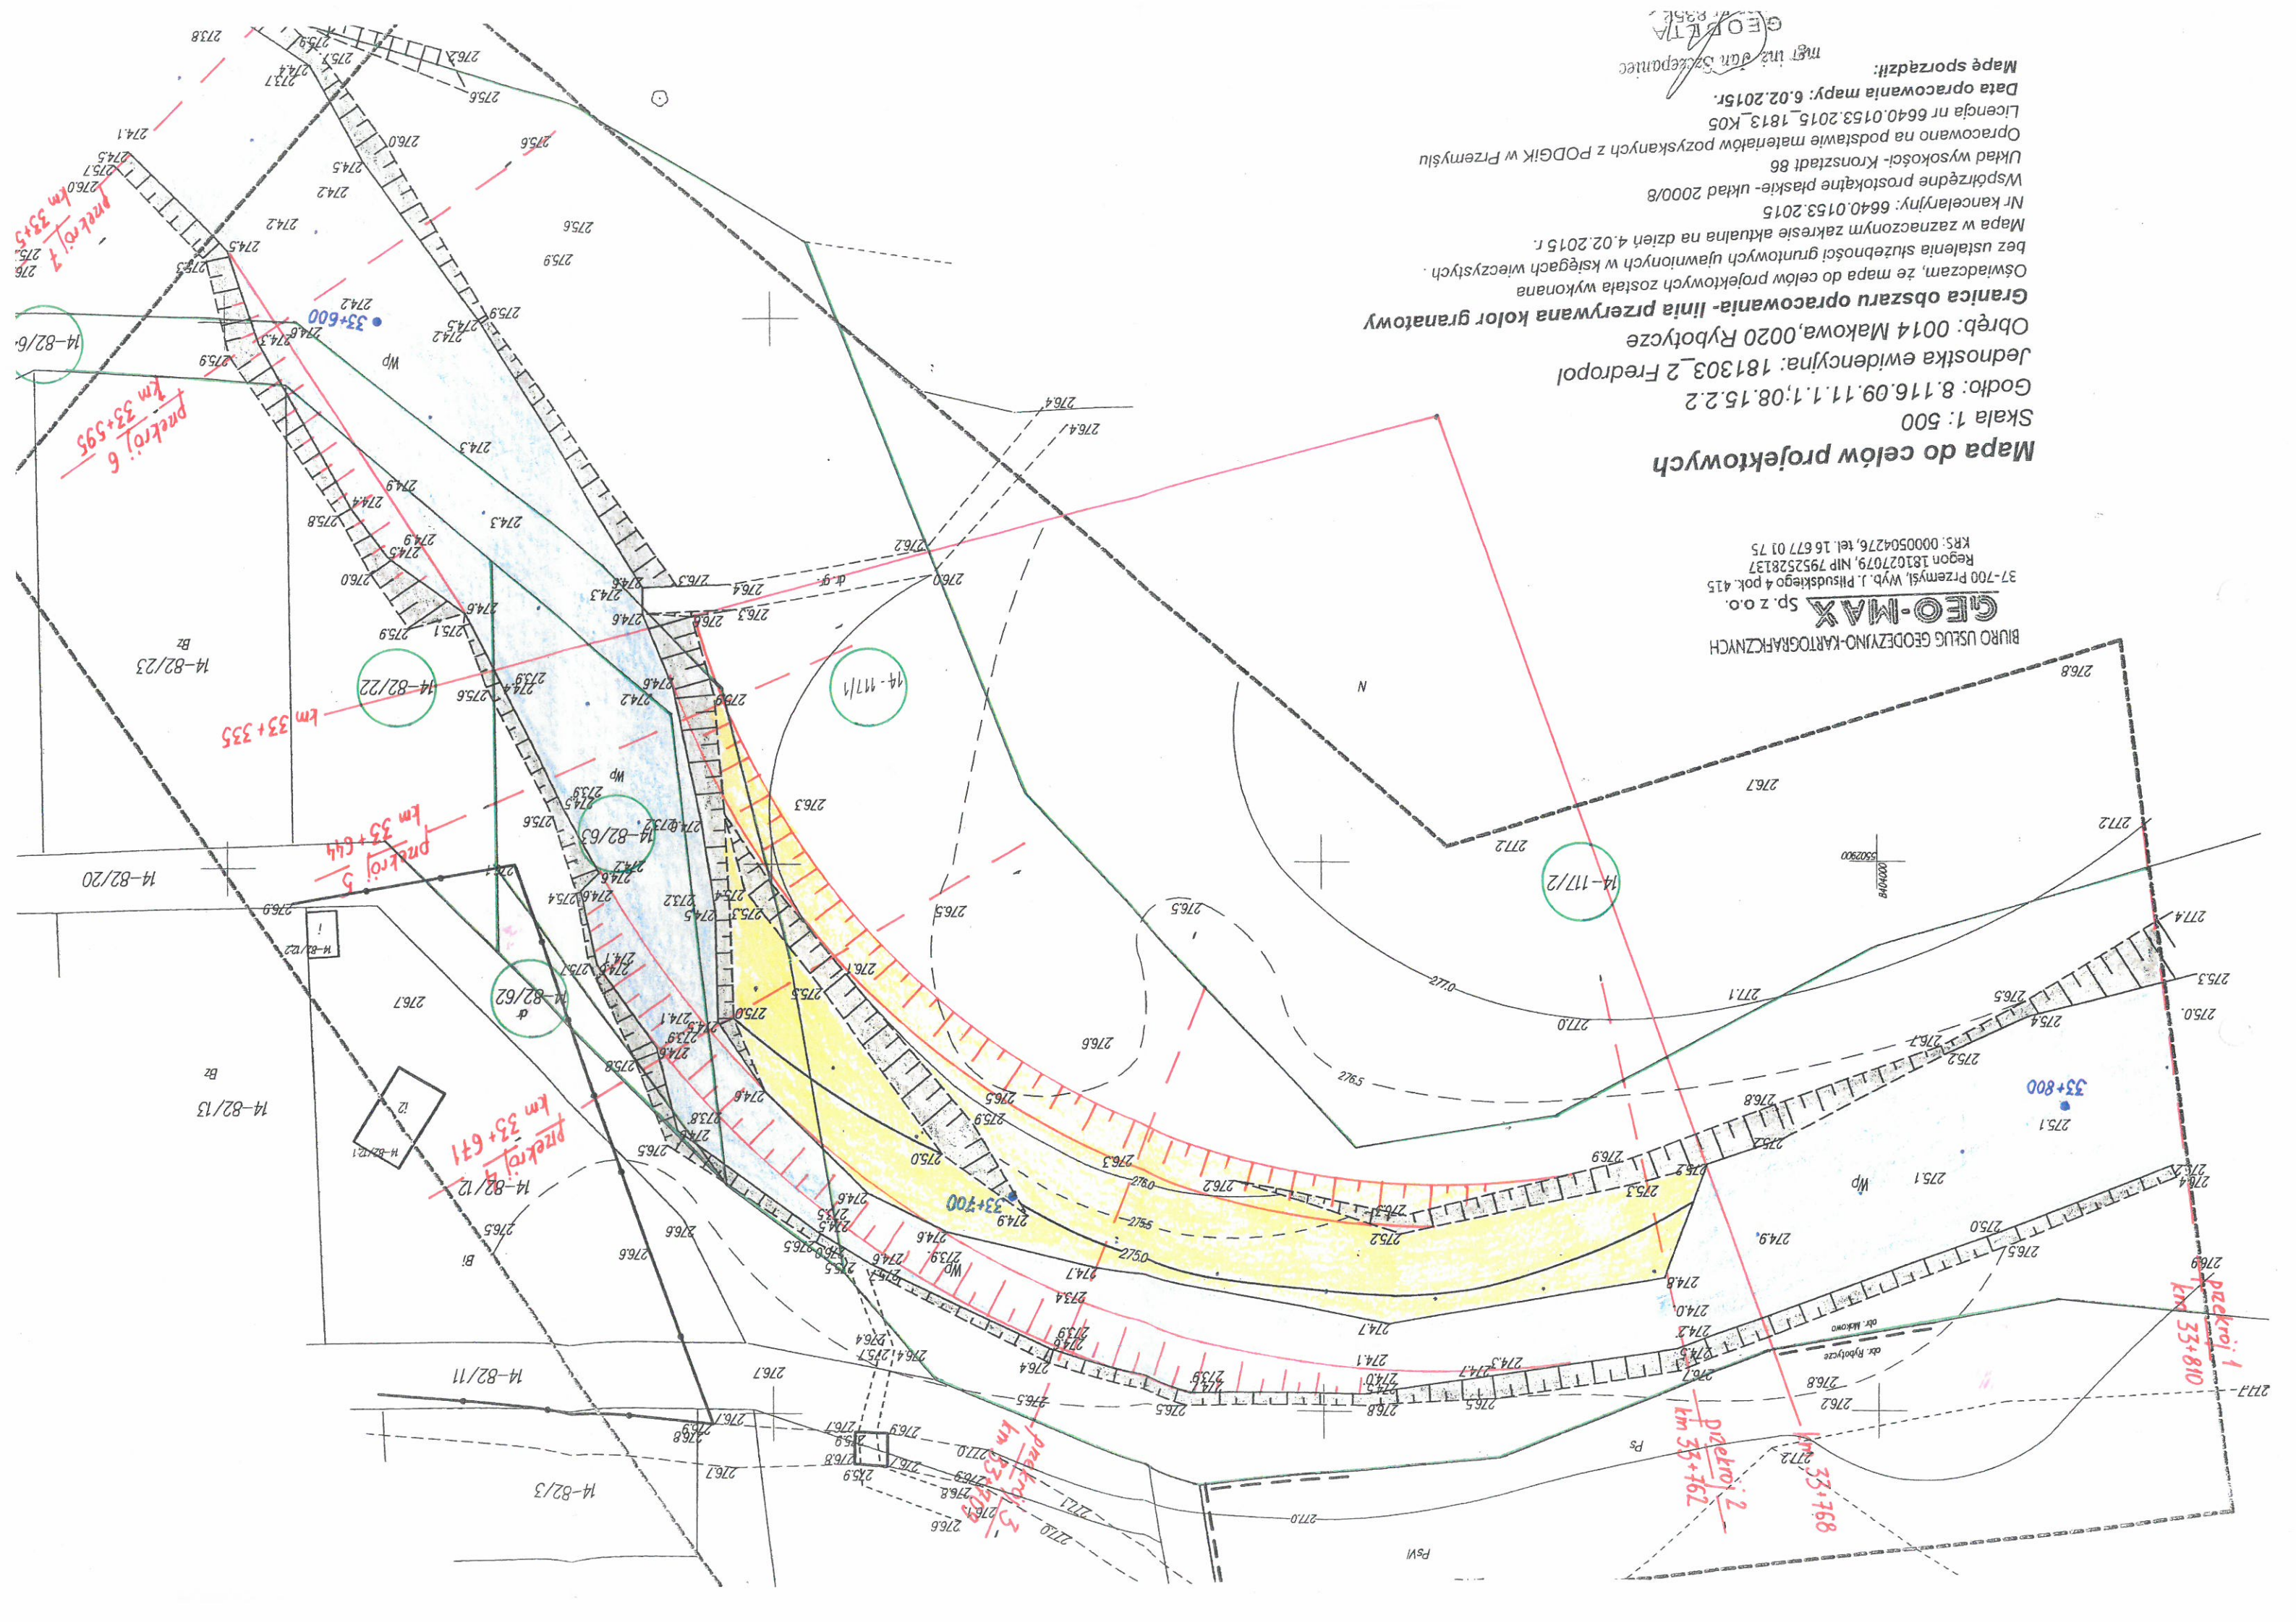

przekrój 7
km 33+515

przekrój 6
km 33+595

przekrój 5
km 33+644

przekrój 4
km 33+671

przekrój 3
km 33+429

przekrój 1
km 33+810

przekrój 2
km 33+162

przekrój 3
km 33+429

przekrój 4
km 33+671

przekrój 5
km 33+644

przekrój 6
km 33+595

przekrój 7
km 33+515